


Dimensionierter Rohrdurchlass, Maul- oder Tunnelprofil


Beschreibung	Anmerkung
Name des Einzugsgebietes:	(lt. Gewässerverzeichnis)
Ort der Gerinnequerung:	(Hektometer, Grstk.Nr.)
Größe des Teileinzugsgebietes:	(oberhalb der Querung)
Menge Bemessungshochwasser:	(lt. GZP, oder Berechnung)

Schnitt in Bachachse:

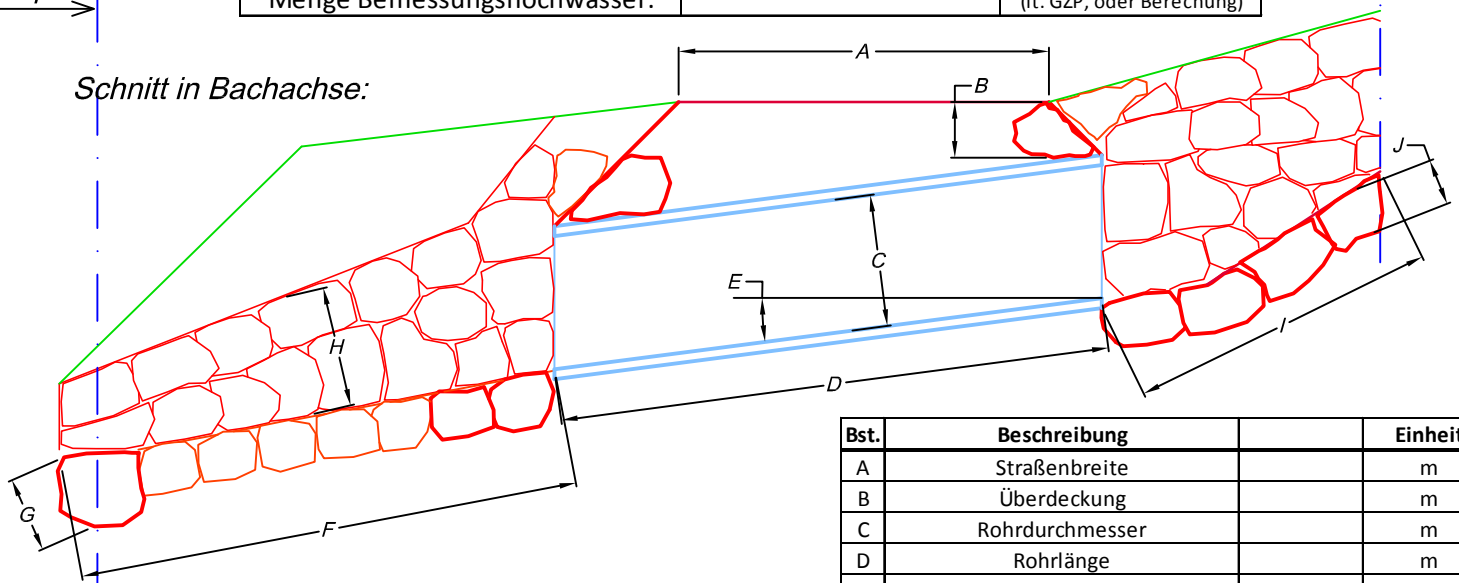

Bst.	Beschreibung	Einheit
A	Straßenbreite	m
B	Überdeckung	m
C	Rohrdurchmesser	m
D	Rohrlänge	m
E	Rohrneigung	°
F	Länge Auslauframpen	m
G	Einbindung Abschlussgurte	m
H	Höhe Uferschlichtung	m
I	Länge Einlauframpe	m
J	Mindeststeinmasse (-durchmesser)	t ₀ oder m

Schnitt 1 - 1':

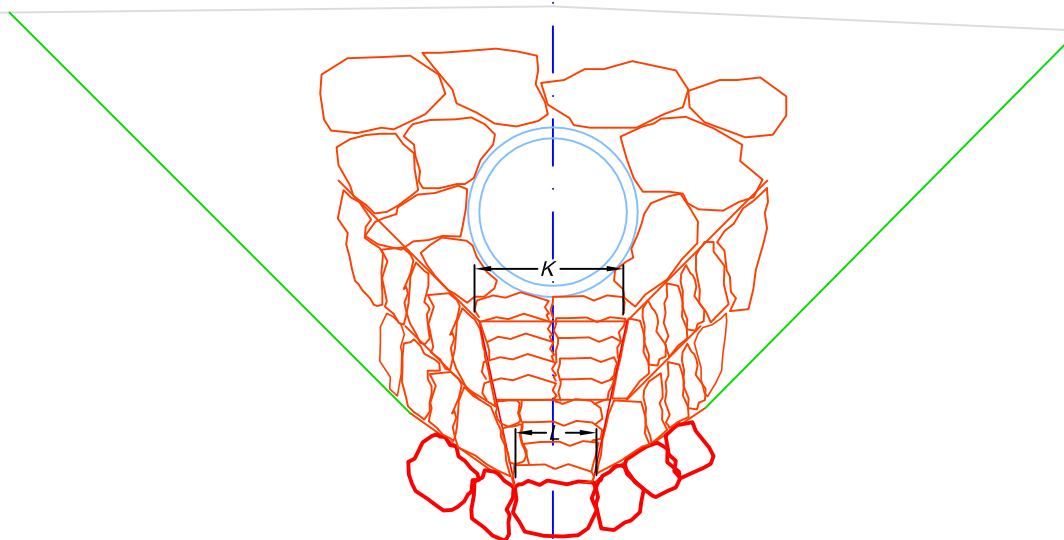

Bst.	Beschreibung	Einheit
K	Sohlbreite beim Rohrauslauf	m
L	Sohlbreite am Rampenende	m